

ΕΦΗΜΕΡΙΣ ΤΗΣ ΚΥΒΕΡΝΗΣΕΩΣ
ΤΗΣ ΕΛΛΗΝΙΚΗΣ ΔΗΜΟΚΡΑΤΙΑΣ

ΑΘΗΝΑ 13 ΑΥΓΟΥΣΤΟΥ 1982 | ΤΕΥΧΟΣ ΤΕΤΑΡΤΟ | ΑΡΙΘΜΟΣ ΦΥΛΛΟΥ 392

ΠΕΡΙΕΧΟΜΕΝΑ

ΑΠΑΛΛΟΤΡΙΩΣΕΙΣ
ΑΠΟΦΑΣΕΙΣ

Ἀριθ. 722 (1)

Κήρυξη ὡς ἀναδασωτέας ἐκτάσεως 1,020 στρεμμάτων στή θέση «Βορεινή Κοπρισιά» τοῦ Δήμου Μεγάρων τοῦ Νομοῦ Ἀττικῆς.

Ο ΝΟΜΑΡΧΗΣ
ΔΙΑΜΕΡΙΣΜΑΤΟΣ ΔΥΤΙΚΗΣ ΑΤΤΙΚΗΣ

Ἔχοντας ὑπόψη:

1. Τίς περί διοικητικῆς ἀποκεντρώσεως διατάξεις.

2. Τό ἄρθρο 117 παρ. 3 τοῦ Συντάγματος.

3. Τίς διατάξεις τοῦ Ν. 998/1979 «περί προστασίας τῶν δασῶν καί τῶν δασικῶν ἐν γένει ἐκτάσεων τῆς Χώρας» καί συγκεκριμένα: α) τοῦ ἄρθρου 41 παρ. 1, β) τοῦ ἄρθρου 38 παρ. 1 καί γ) τοῦ ἄρθρου 37 παρ. 1.

4. Τίς διαταγές τοῦ Ὑπουργείου Γεωργίας: α) 160417/1180/8.7.80 καί β) 182447/3049/24.9.80.

5. Τήν 734/31.3.82 πρόταση Δασαρχείου Μεγάρων περί κηρύξεως ἀνασασωτέας, τῆς ἀναφερομένης στό θέμα ἐκτάσεως, ἀποφασίζουμε:

Κηρύσσουμε ἀναδασωτέα, μέ σκοπό τή διατήρηση τοῦ χαρακτήρα τοῦ δάσους, τήν ἰδιωτική δασική ἔκταση 1,020 στρεμμάτων πού βρίσκεται στή θέση «Βορεινή Κοπρισιά» τοῦ Δήμου Μεγάρων καί προσδιορίζεται ἀπό τά στοιχεῖα .... ὅπως φαίνεται στό συνημμένο διάγραμμα, τό ὁποῖο ἀποτελεῖ ἀναπόσπαστο μέρος τῆς ἀποφάσεως αὐτῆς καί ἔχει ὅρια:

Ἀνατολικά: Δάσος πεύκης.

Δυτικά: Οἰκία καί οἰκόπεδο Χρυσάνθης Μεσσήνη.

Βόρεια: Ἀγροτικός δρόμος.

Νότια: Δασική ἔκταση.

Ἡ δασική ἐλάστηση πού ἐκχερσώθηκε παράνομα θά αποκατασταθεῖ μέ φυσική ἀναγέννηση.

Ἡ ἀπόφαση αὐτή νά δημοσιευθεῖ στήν Ἐφημερίδα τῆς Κυβερνήσεως.

Αἰγάλεω, 28 Ἀπριλίου 1982


Ὁ Νομάρχης
Θ. ΤΣΙΜΠΟΥΚΗΣ


ΔΙΑΓΡΑΜΜΑ ΕΚΧΕΡΣΩΘΕΙΣΗΣ ΕΚΤΑΣΕΩΣ ΣΤΗ ΘΕΣΗ ΒΟΡΕΙΝΗ ΚΟΠΡΙΣΙΑ (ΝΤΟΥΡΑΚΕΣ) ΥΠΟ Δ. Κ. ΠΑΠΟΥΤΣΑΚΗ

ΑΝΗΚΕΙ ΣΤΗΝ 722/1982 ΑΠΟΦΑΣΗ ΝΟΜΑΡΧΗ ΔΥΤΙΚΗΣ ΑΤΤΙΚΗΣ

Β

Θάλασσα

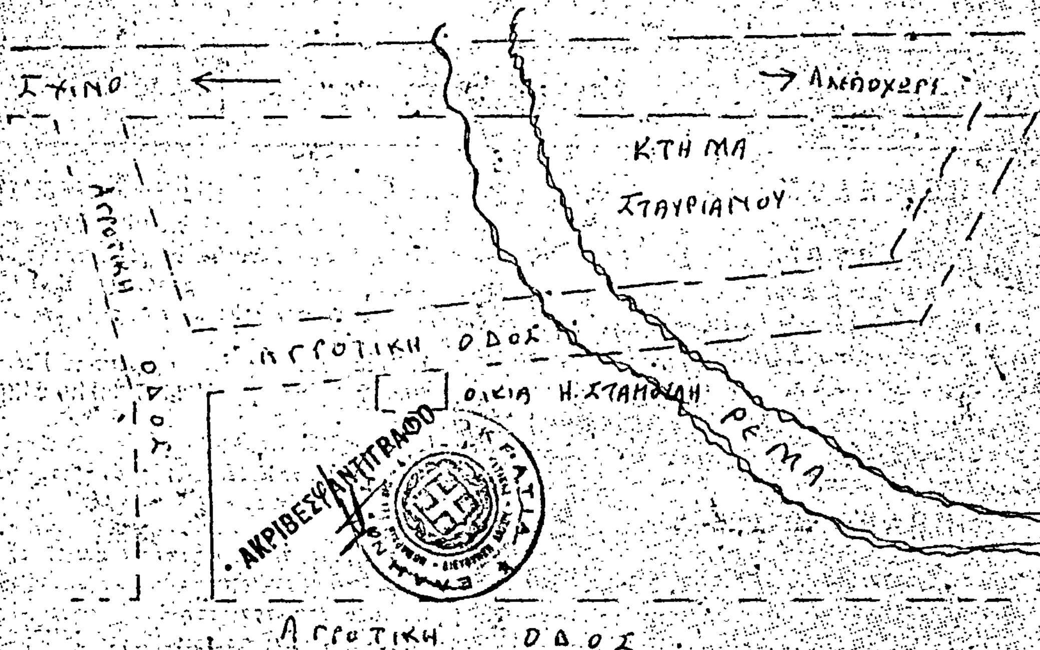

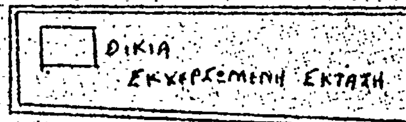

16 μ. 18 μ.

ΚΛΙΜΑΞ 1:750


60,5 μ.

ΕΘΕΩΡΗΘΗ
Μέγαρα 17-3-1982
ο Δασάρχης

Μέγαρα 17.3.82
ο συντάξας

Θεωρήθηκε



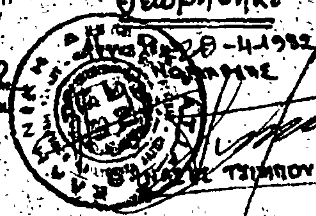

ΝΙΚΟΛΑΟΣ Δ. ΜΑΝΕΤΤΑΣ
ΤΕΧΝΟΛΟΓΟΣ - ΔΑΣΟΠΟΝΙΑΣ

ΥΠΟΜΝΗΜΑ

Απόσπασμα Χάρτη – Διανομής

φ 6349-3 Κλίμακα 1:5000/1969

Αυτοκινητόδρομος

Αγροτικός δρόμος

Ρέμα

Κ, ΟΠ = Καλλιέργεια

Δ, Θ = Δάσος, θάμνοι

Παράνομα κτίσματα, ...

Μέγαρα 4-3-1982

ο Δασάρχης

Παύλ. Τόγας


Ανήκει στην ... απόφαση Νομάρχου Δυτικής Αττικής

Θεωρήθηκε

Αθήνα 28-4-1982

Ο Νομάρχης

ΕΘΕΩΡΗΘΗ

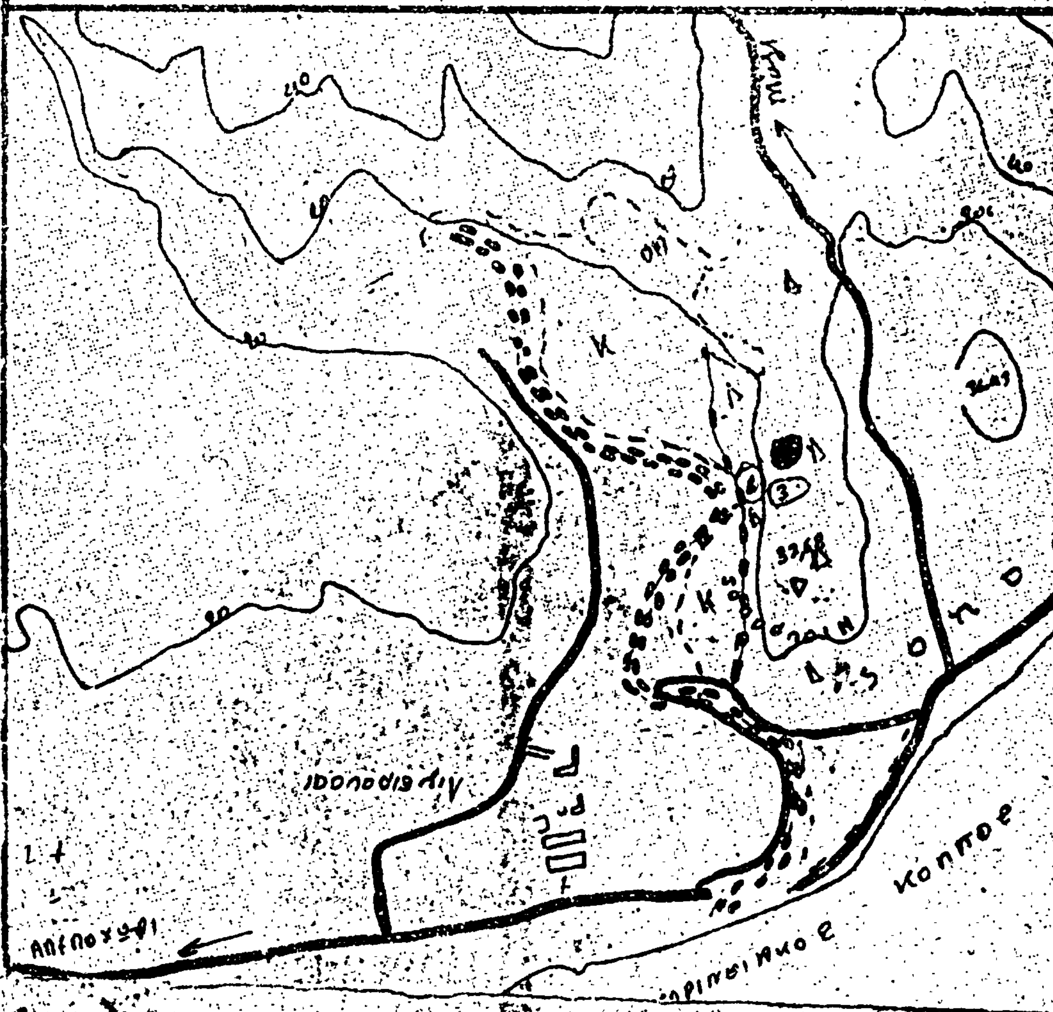

'Αριθ. Ζ/147 (2)

Κήρυξη ώς άναδασωτέας ιδιωτικής δασικής έκτάσεως 1570 στρεμμάτων στή θέση Ντέφα — Βαμβακιές περιφέρειας Κοινότητας Προκοπίου Δραζίου, Ν. Εύβοίας.

Ο ΝΟΜΑΡΧΗΣ ΕΥΒΟΙΑΣ

Έχοντας ύπόψη:

1. Τό άρθρο 117 παρ. 3 τοΰ Συντάγματος τής 'Ελλάδος.

2. Τίς διατάξεις τοΰ Ν. 998/79 «περί προστασίας Δασών κλπ.», ήτοι α) τοΰ άρθρου 41 παρ. 1, β) τοΰ άρθρου 38 παρ. 1.

3. Τίς περί Διοικητικής 'Αποκεντρώσεως διατάξεις.

4. Τίς διαταγές τοΰ 'Υπ. Γεωργίας α) 160417/1180/ 8.7.80 καί β) 182447/24.9.80.

5. Τήν Ηβ/351 πε/30.11.81 άναφορά τοΰ Δασαρχείου Λίμνης περί κηρύξεως ώς άναδασωτέας τής άναφερομένης έκτάσεως πού κάηκε, άποφασίζουμε:


Κηρύσσουμε ώς άναδασωτέα, μέ σκοπό τή διατήρηση τοΰ χαρακτήρα τοΰ δάσους καί τήν προστασία καί άνάπτυξη τής δασικής βλαστήσεως, τήν ιδιωτική δασική έκταση των 1570 στρεμμάτων, πού βρίσκεται στή θέση Ντέφα—Βαμβακιές περιφέρειας Κοινότητας Προκοπίου Δραζίου Ν. Εύβοίας καί πού προσδιορίζεται μέ τά στοιχεία ΑΒΓΔΕΖΗΘΙΚΛΜ ΝΞΟΠΡΣΤΑ όπως φαίνονται στό συνημμένο τοπογραφικό διάγραμμα, τό όποίο άποτελεί άναπόσπαστο μέρος τής άποφάσεως αύτής καί έχει όρια:

'Ανατολικά: ώς τό συνημμένο σχεδιάγραμμα.
Δυτικά: ώς τό συνημμένο σχεδιάγραμμα.
Βόρεια: ώς τό συνημμένο σχεδιάγραμμα.
Νότια: ώς τό συνημμένο σχεδιάγραμμα.

'Η άπόφαση αύτή νά δημοσιευθεί στήν 'Εφημερίδα τής Κυβερνήσεως.

Χαλκίδα 14 'Απριλίου 1982

'Ο Νομάρχης
ΕΥΤΥΧΗΣ ΚΟΝΤΟΜΑΡΗΣ

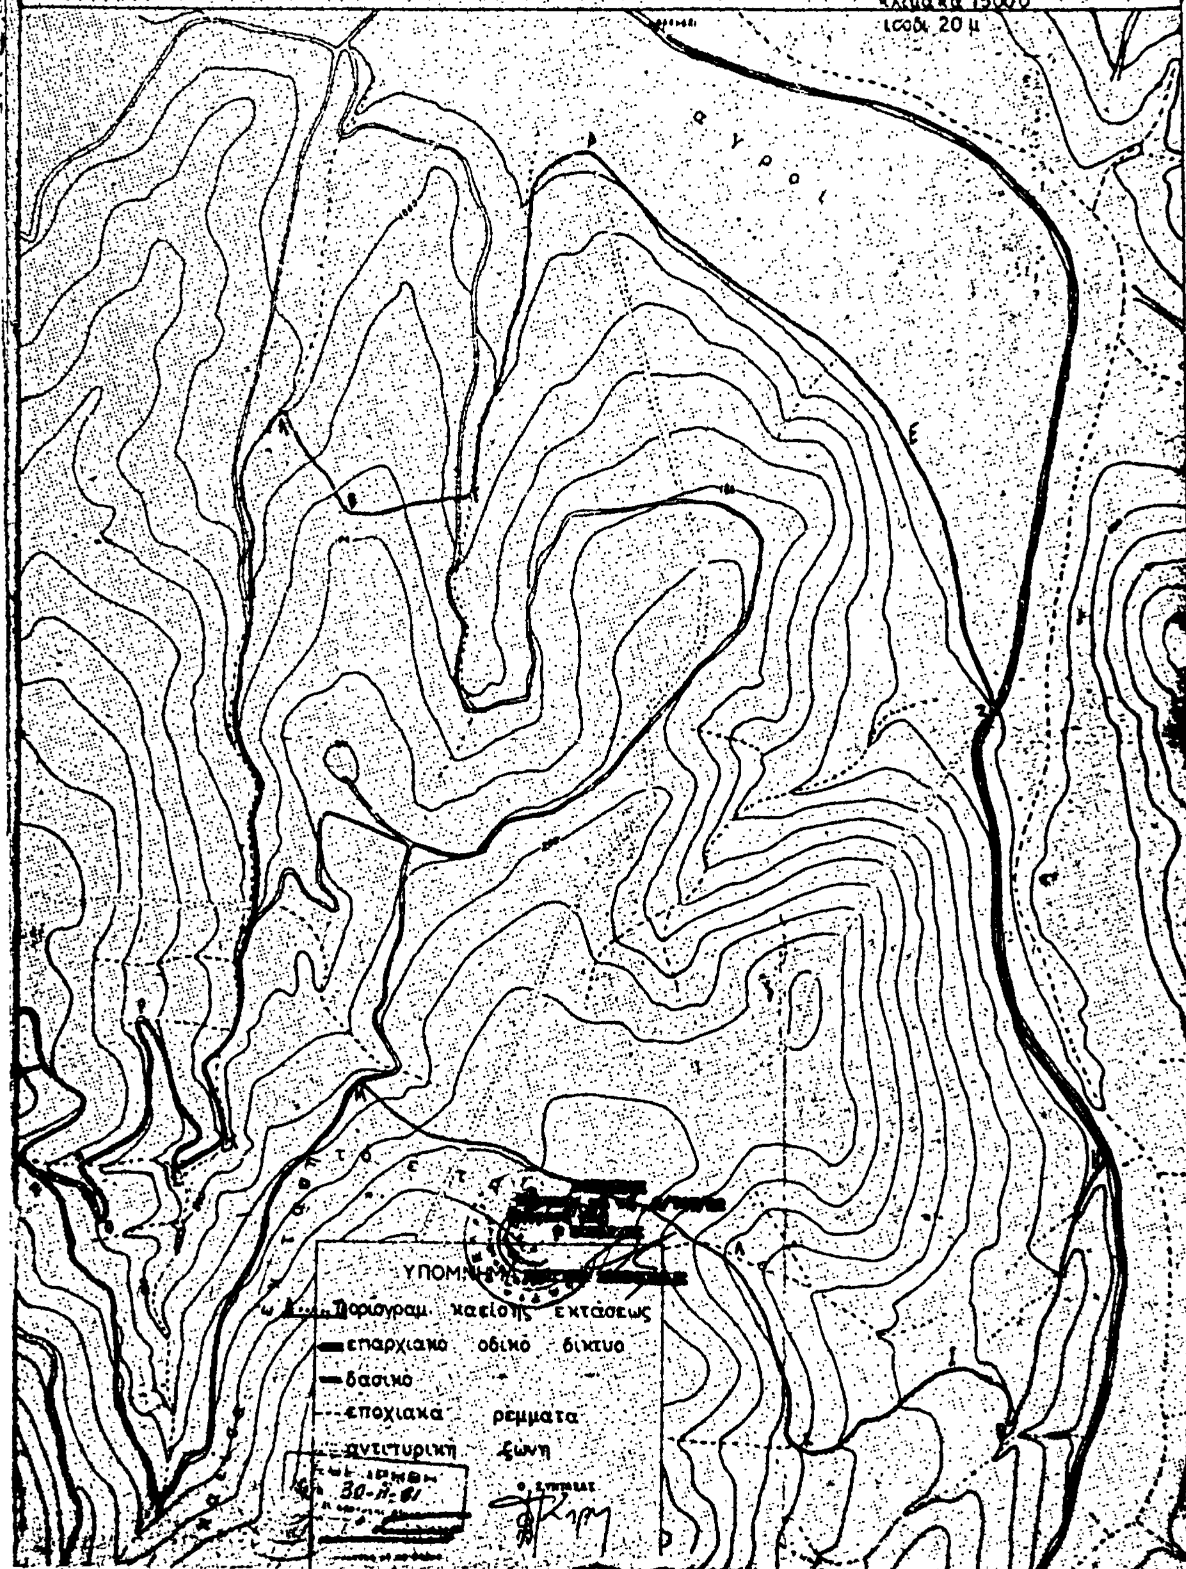
ΔΙΑΓΡΑΜΜΑ ΚΑΕΙΣΗΣ ΕΚΤΑΣΕΩΣ
ΣΤΗ ΘΕΣΗ ΝΤΕΦΑ, ΠΕΡΙΟΧΗΣ ΚΟΙΝΟΤΗΤΟΣ ΠΡΟΚΟΠΙΟΥ
κλίμακα 15000
ισοδ. 20 μ
α γ ρ ο ι
ΥΠΟΜΝΗΜΑ
Οριογραμ. καείσης εκτάσεως
επαρχιακο οδικο δικτυο
δασικο
εποχιακα ρεμματα
αντιπυρική ζώνη
30-Λ-81
ο συνταξας

ΠΟΛΕΟΔΟΜΙΑ

ΔΙΑΤΑΓΜΑΤΑ

(3)

Τροποποίηση τοῦ ρυμοτομικοῦ σχεδίου Χαλανδρίου ('Αττικῆς) καὶ ἐπιβολὴ προκηπίου.

Ο ΠΡΟΕΔΡΟΣ ΤΗΣ ΕΛΛΗΝΙΚΗΣ ΔΗΜΟΚΡΑΤΙΑΣ

Ἔχοντας ὑπόψη:

1. Τὶς διατάξεις τοῦ Ν. Δ/τος «περὶ σχεδίων πόλεων κλπ. τῆς 17 Ἰουλίου 1923», ὅπως μεταγενέστερα τροποποιήθηκαν καὶ συμπληρώθηκαν καὶ εἰδικώτερα τὰ ἄρθρα 3, 9 καὶ 70.

2. Τὶς διατάξεις τοῦ Ν. 947/1979 «περὶ οἰκιστικῶν περιοχῶν» (ΦΕΚ 169/Α) καὶ εἰδικώτερα τὸ ἄρθρο 62 (παρ. 1).

3. Τὶς διατάξεις τοῦ Ν. 1032/1980 «περὶ συστάσεως Ὑπουργείου Χωροταξίας, Οἰκισμοῦ καὶ Περιβάλλοντος» (ΦΕΚ 57/Α) καὶ εἰδικώτερα τὰ ἄρθρα 2, 3 καὶ 7.

4. Τὶς 161/1978 καὶ 175/1979 πράξεις τοῦ Δημοτικοῦ Συμβουλίου Χαλανδρίου ('Αττικῆς).

5. Τὴν 715/1981 γνωμοδότηση τοῦ Συμβουλίου Δημοσίων Ἔργων (Τμῆμα Οἰκισμοῦ).

6 Τὴ 1471/1981 γνωμοδότηση τοῦ Συμβουλίου τῆς Ἐπικρατείας, μὲ πρόταση τοῦ Ὑπουργοῦ Χωροταξίας, Οἰκισμοῦ καὶ Περιβάλλοντος, ἀποφασίζουμε:

Ἄρθρο 1.

Ἐγκρίνεται ἡ τροποποίηση τοῦ ρυμοτομικοῦ σχεδίου Χαλανδρίου ('Αττικῆς) στὸ ὑπ' ἀριθ. 261 οἰκοδομικὸ τετράγωνο μὲ τὴ δημιουργία πεζοδρόμου μέσα σ' αὐτό, ὅπως φαίνεται στὸ σχετικὸ πρωτότυπο διάγραμμα σὲ κλίμακα 1:500, ποὺ θεωρήθηκε ἀπὸ τὸν Προϊστάμενο τῆς Διευθύνσεως Πολεοδομικῶν Ἐφαρμογῶν μὲ τὴν ὑπ' ἀριθ. Γ.54036/1981 πράξη του καὶ ποὺ ἀντίτυπό του δημοσιεύεται συνοπτικὰ μὲ τὸ παρὸν διάταγμα.

Ἄρθρο 2.

Ἐπιβάλλεται προκήπιο πλάτους τριῶν (3) μέτρων στὸ πρόσωπο τῶν οἰκοπέδων οἰκοδομημένων ἢ μή, ποὺ βρίσκονται στὸ ὑπ' ἀριθ. 261 οἰκοδομικὸ τετράγωνο καὶ ἔχουν πρόσωπο στὸν πεζόδρομο ποὺ δημιουργεῖται μὲ τὸ ἄρθρο 1 αὐτοῦ τοῦ Διατάγματος, ὅπως φαίνεται στὸ ἴδιο διάγραμμα.

Ἄρθρο 3.


Ἡ ἰσχὺς τοῦ παρόντος Διατάγματος ἀρχίζει ἀπὸ τὴ δημοσίευσή του στὴν Ἐφημερίδα τῆς Κυβερνήσεως.

Στὸν Ὑπουργὸ Χωροταξίας, Οἰκισμοῦ καὶ Περιβάλλοντος, ἀναθέτουμε τὴ δημοσίευση καὶ ἐκτέλεση αὐτοῦ τοῦ Διατάγματος.

Ἀθήνα, 2 Ἰουνίου 1982

Ο ΠΡΟΕΔΡΟΣ ΤΗΣ ΔΗΜΟΚΡΑΤΙΑΣ
ΚΩΝΣΤΑΝΤΙΝΟΣ Γ. ΚΑΡΑΜΑΝΛΗΣ

Ο ΥΠΟΥΡΓΟΣ ΧΩΡΟΤΑΞΙΑΣ, ΟΙΚΙΣΜΟΥ ΚΑΙ ΠΕΡΙΒΑΛΛΟΝΤΟΣ
ΑΝΤΩΝΙΟΣ ΤΡΙΤΣΗΣ

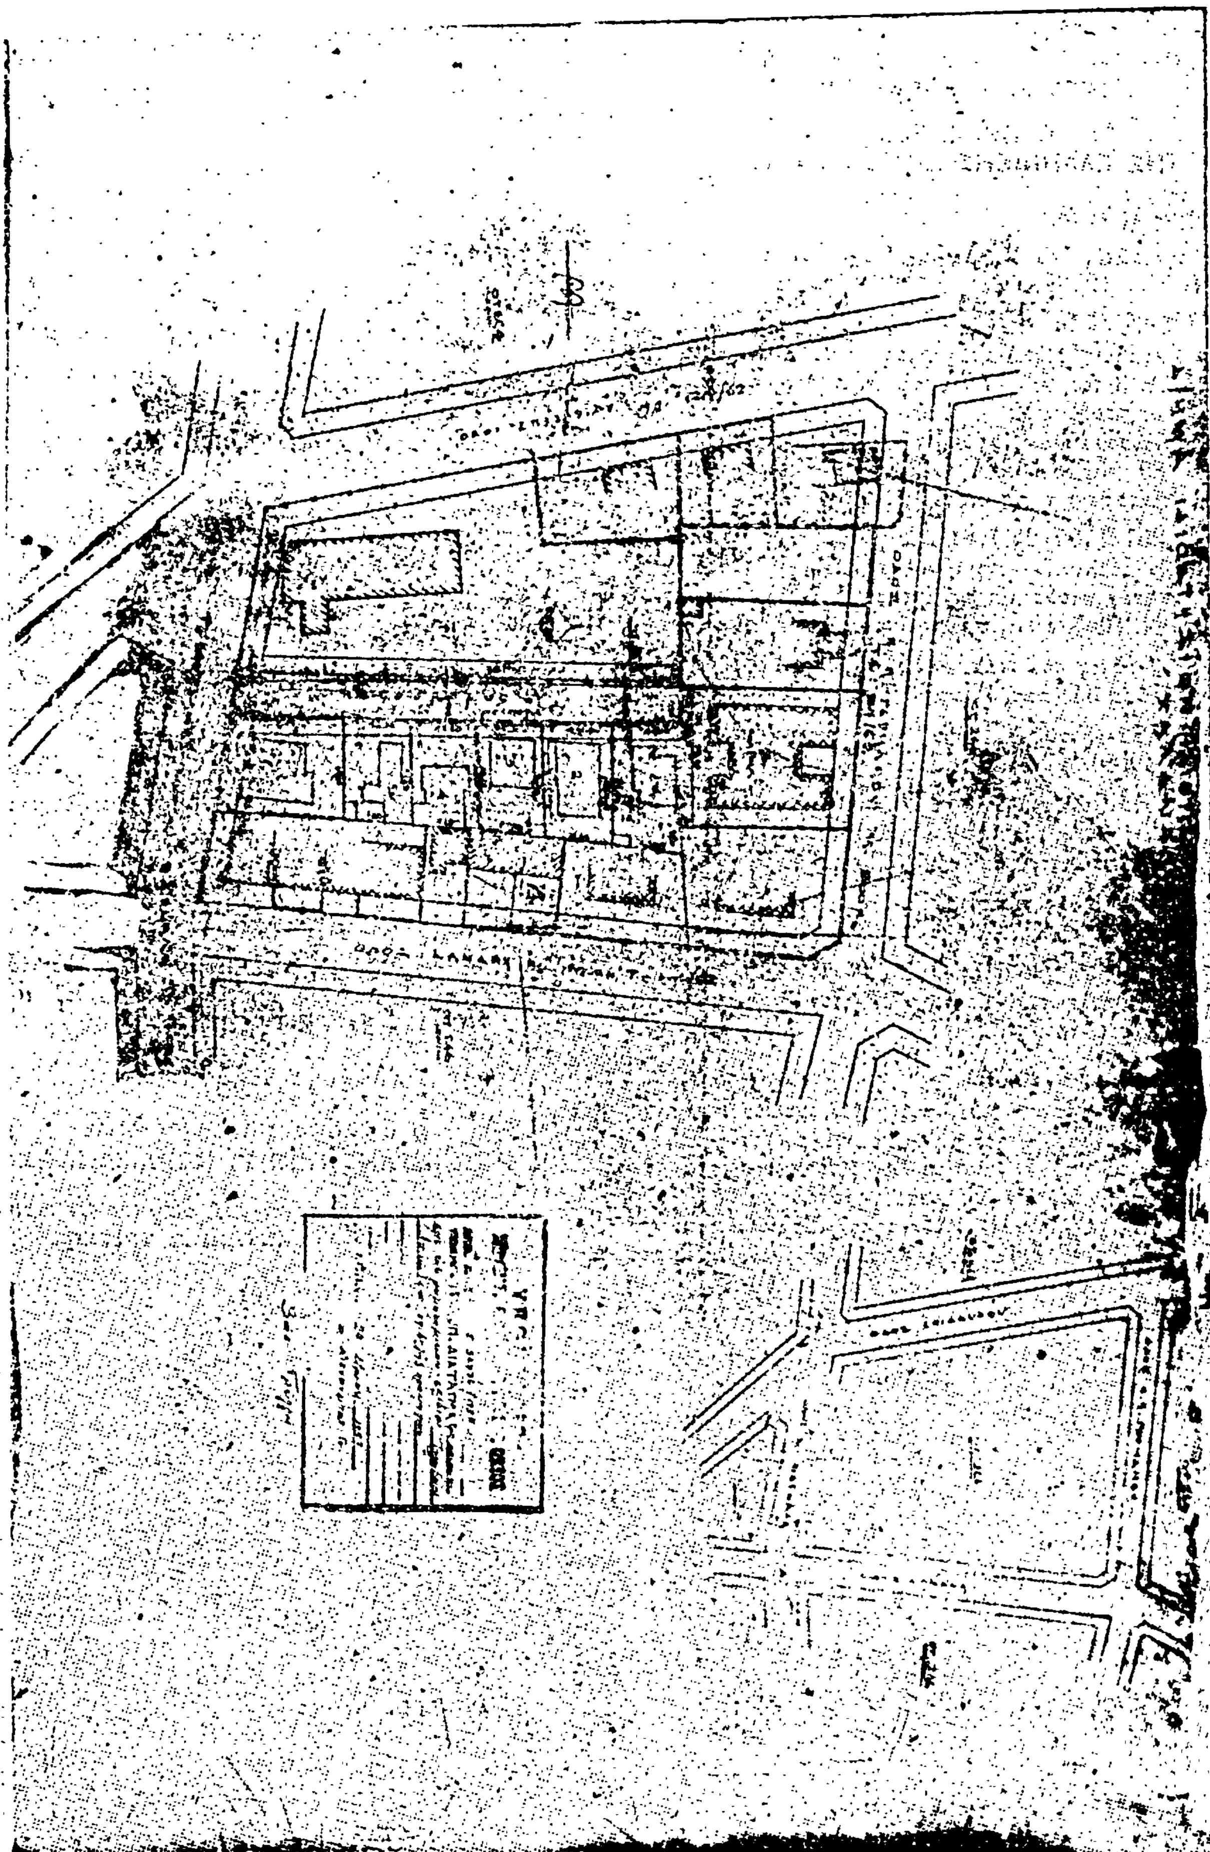

(4)

Ἐπέκταση τοῦ ρυμοτομικοῦ σχεδίου Καβάλας γιὰ τὴν ἀνέγερση ἐργατικῶν κατοικιῶν.

Ο ΠΡΟΕΔΡΟΣ ΤΗΣ ΕΛΛΗΝΙΚΗΣ ΔΗΜΟΚΡΑΤΙΑΣ

Ἔχοντας ὑπόψη:

1. Τὶς διατάξεις τοῦ Ν. Δ. «περὶ σχεδίων πόλεων κλπ.» τῆς 17 Ἰουλίου 1923, ὅπως μεταγενέστερα τροποποιήθηκαν καὶ συμπληρώθηκαν καὶ εἰδικότερα τὰ ἄρθρα 3, 9 καὶ 70.

2. Τὶς διατάξεις τοῦ Διατάγματος «περὶ καθορισμοῦ τῆς κατὰ τὸ ἄρθρον 3 τοῦ, ἀπὸ 17.7.1923 Ν. Δ/τος «περὶ σχεδίων πόλεων κλπ.» προθεσμίας (ΦΕΚ 257/Α) τῆς ἀπὸ 8.9. 1923, σὲ συνδυασμὸ μὲ τὶς διατάξεις τοῦ ἄρθρου 27 τοῦ Ν. 1065/1980 (ΦΕΚ 168/Α) καὶ τὸ ὅτι ἡ προθεσμία σύμφωνα μὲ τὶς διατάξεις αὐτὲς πέρασε ἄπρακτη.

3. Τὸ 23257/1797/23.4.81 ἔγγραφο τῆς Διεύθυνσης Πολεοδομικῶν Μελετῶν Λοιπῶν Οἰκισμῶν (Γ3) στὸ Δῆμο Καβάλας καὶ ὅτι ἡ προθεσμία ποὺ ἔχει ταχθεῖ ἀπὸ τὸ ἄρθρο 27 (παρ. 3) τοῦ Ν. 1065/1070 πέρασε ἄπρακτη.

4. Τὶς διατάξεις τοῦ Ν.Δ. 8/1973 «περὶ ΓΟΚ» καὶ εἰδικότερα τὰ ἄρθρα 34 (παρ. 1) καὶ 35 (παρ. 1).

5. Τὶς διατάξεις τοῦ Ν. 947/1979 «περὶ οἰκιστικῶν περιοχῶν» (ΦΕΚ 169/Α) καὶ εἰδικότερα τοῦ ἄρθ. 62 (παρ. 2).

6. Τὶς διατάξεις τοῦ Ν. 1032/1980 «περὶ συστάσεως Ὑπουργείου Χωροταξίας, Οἰκισμοῦ καὶ Περιβάλλοντος» (Φ.Ε.Κ. 57/Α) καὶ εἰδικότερα τὰ ἄρθρα 2, 3 καὶ 7.

7. Τὴ 219/1981 γνωμοδότηση τοῦ Συμβουλίου Δημοσίων Ἔργων (Τμῆμα Οἰκισμοῦ).

8. Τὴ 1479/1981 γνωμοδότηση τοῦ Συμβουλίου τῆς Ἐπικρατείας, μὲ πρόταση τοῦ Ὑπουργοῦ Χωροταξίας, Οἰκισμοῦ καὶ Περιβάλλοντος, ἀποφασίζουμε:

Ἄρθρο 1.

Ἐγκρίνεται ἡ ἐπέκταση τοῦ ρυμοτομικοῦ σχεδίου Καβάλας στὴν περιοχὴ «Περιγιάλι» γιὰ τὴ δημιουργία: α) τῶν ὑπ' ἀρ. 1, 2, 3, 4, 5, 6 καὶ 7 οἰκοδομικῶν τετραγώνων γιὰ τὴν ἀνέγερση ἐργατικῶν κατοικιῶν, καταστημάτων καὶ αἴθουσας συγκεντρώσεων, β) χώρου Βρεφονηπιακοῦ Σταθμοῦ καὶ γ) κοινοχρήστων χώρων καὶ Παιδικῆς Χαρᾶς, ὅπως φαίνεται στὸ σχετικὸ πρωτότυπο διάγραμμα σὲ κλίμακα 1:500, ποὺ θεωρήθηκε ἀπὸ τὸν Προϊστάμενο τῆς Διευθύνσεως Πολεοδομικῶν Ἐφαρμογῶν μὲ τὴν ὑπ' ἀριθ. Γ. 54052/1981 πράξη του καὶ ποὺ ἀντίτυπό του δημοσιεύεται συνοπτικὰ μὲ τὸ παρὸν Διάταγμα.

Ἄρθρο 2.

Οἱ ὅροι καὶ περιορισμοὶ δόμησης τῶν ἐργατικῶν κατοικιῶν, τῶν καταστημάτων, τῆς αἴθουσας συγκεντρώσεων καὶ τοῦ Βρεφονηπιακοῦ Σταθμοῦ ποὺ θὰ ἀνεγερθοῦν στοὺς πιό πάνω οἰκοδομήσιμους χώρους, ορίζονται ὡς ἑξῆς:

1. Οἰκοδομικὸ σύστημα τὸ πανταχόθεν ἐλεύθερο.

2. Μέγιστο ποσοστὸ κάλυψης κάθε οἰκοδομικοῦ τετραγώνου σαράντα τοῖς ἑκατὸ (40%) τῆς ἐπιφανείας του.

3. Συντελεστὴς δόμησης στὸ σύνολο τῶν οἰκοδομικῶν τετραγώνων ἕξι δέκατα (0,6).

4. Μέγιστος ἀριθμὸς ὀρόφων τῶν κτιρίων ποὺ ἐπιτρέπεται, δύο (2) μὲ μέγιστο ὕψος αὐτῶν ὀκτὼ καὶ μισὸ (8,5) μέτρα.

5. Μέγιστο ὕψος καταστημάτων καὶ αἴθουσας συγκεντρώσεων ποὺ ἐπιτρέπεται πέντε (5) μέτρα.

6. Στὰ ὕψη ποὺ καθορίζονται μὲ τὶς πιό πάνω παραγράφους, συμπεριλαμβάνεται καὶ τὸ ὕψος τῆς στέγης ποὺ ἡ κατασκευή της εἶναι ὑποχρεωτική.

7. Τὰ κτίρια ποὺ θὰ ἀναγερθοῦν πρέπει νὰ ἀπέχουν ἀπὸ τὶς ρυμοτομικὲς γραμμὲς τέσσερα (4) μέτρα τοὐλάχιστον.

Ἄρθρο 3.


Ἡ ἰσχὺς τοῦ παρόντος Διατάγματος ἀρχίζει ἀπὸ τὴ δημοσίευσή του στὴν Ἐφημερίδα τῆς Κυβερνήσεως.


Στν Ὑπουργὸ Χωροταξίας, Οἰκισμοῦ καὶ Περιβάλλοντος, ἀναθέτουμε τὴ δημοσίευση καὶ ἐκτέλεση αὐτοῦ τοῦ Διατάγματος.

Ἀθήνα, 2 Ἰουνίου 1982

Ο ΠΡΟΕΔΡΟΣ ΤΗΣ ΔΗΜΟΚΡΑΤΙΑΣ
ΚΩΝΣΤΑΝΤΙΝΟΣ Γ. ΚΑΡΑΜΑΝΛΗΣ

Ο ΥΠΟΥΡΓΟΣ ΧΩΡΟΤΑΞΙΑΣ, ΟΙΚΙΣΜΟΥ ΚΑΙ ΠΕΡΙΒΑΛΛΟΝΤΟΣ
ΑΝΤΩΝΙΟΣ ΤΡΙΤΣΗΣ

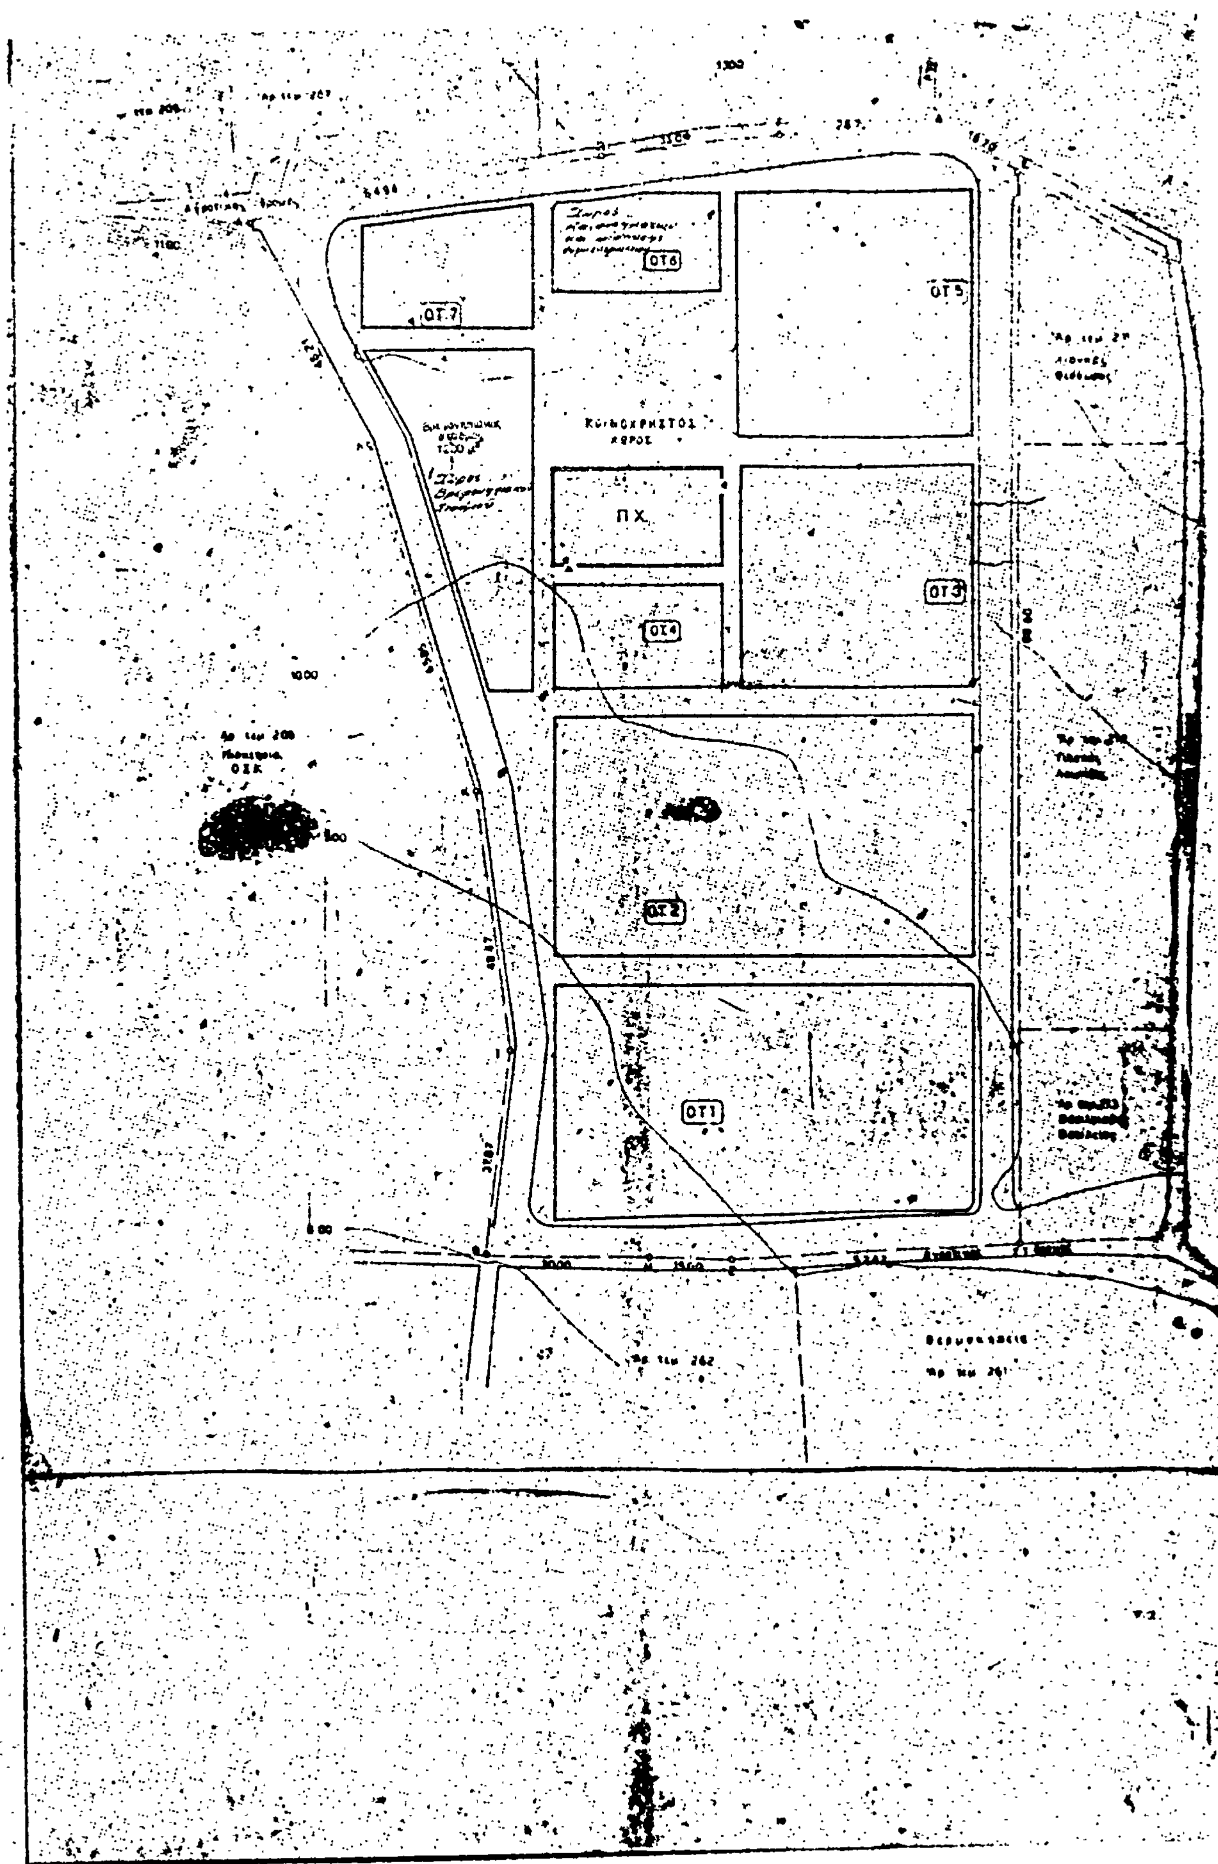
ΟΤ7
ΟΤ6
ΟΤ5
ΚΟΙΝΟΧΡΗΣΤΟΣ ΧΩΡΟΣ
Π.Χ.
ΟΤ4
ΟΤ3
ΟΤ2
ΟΤ1

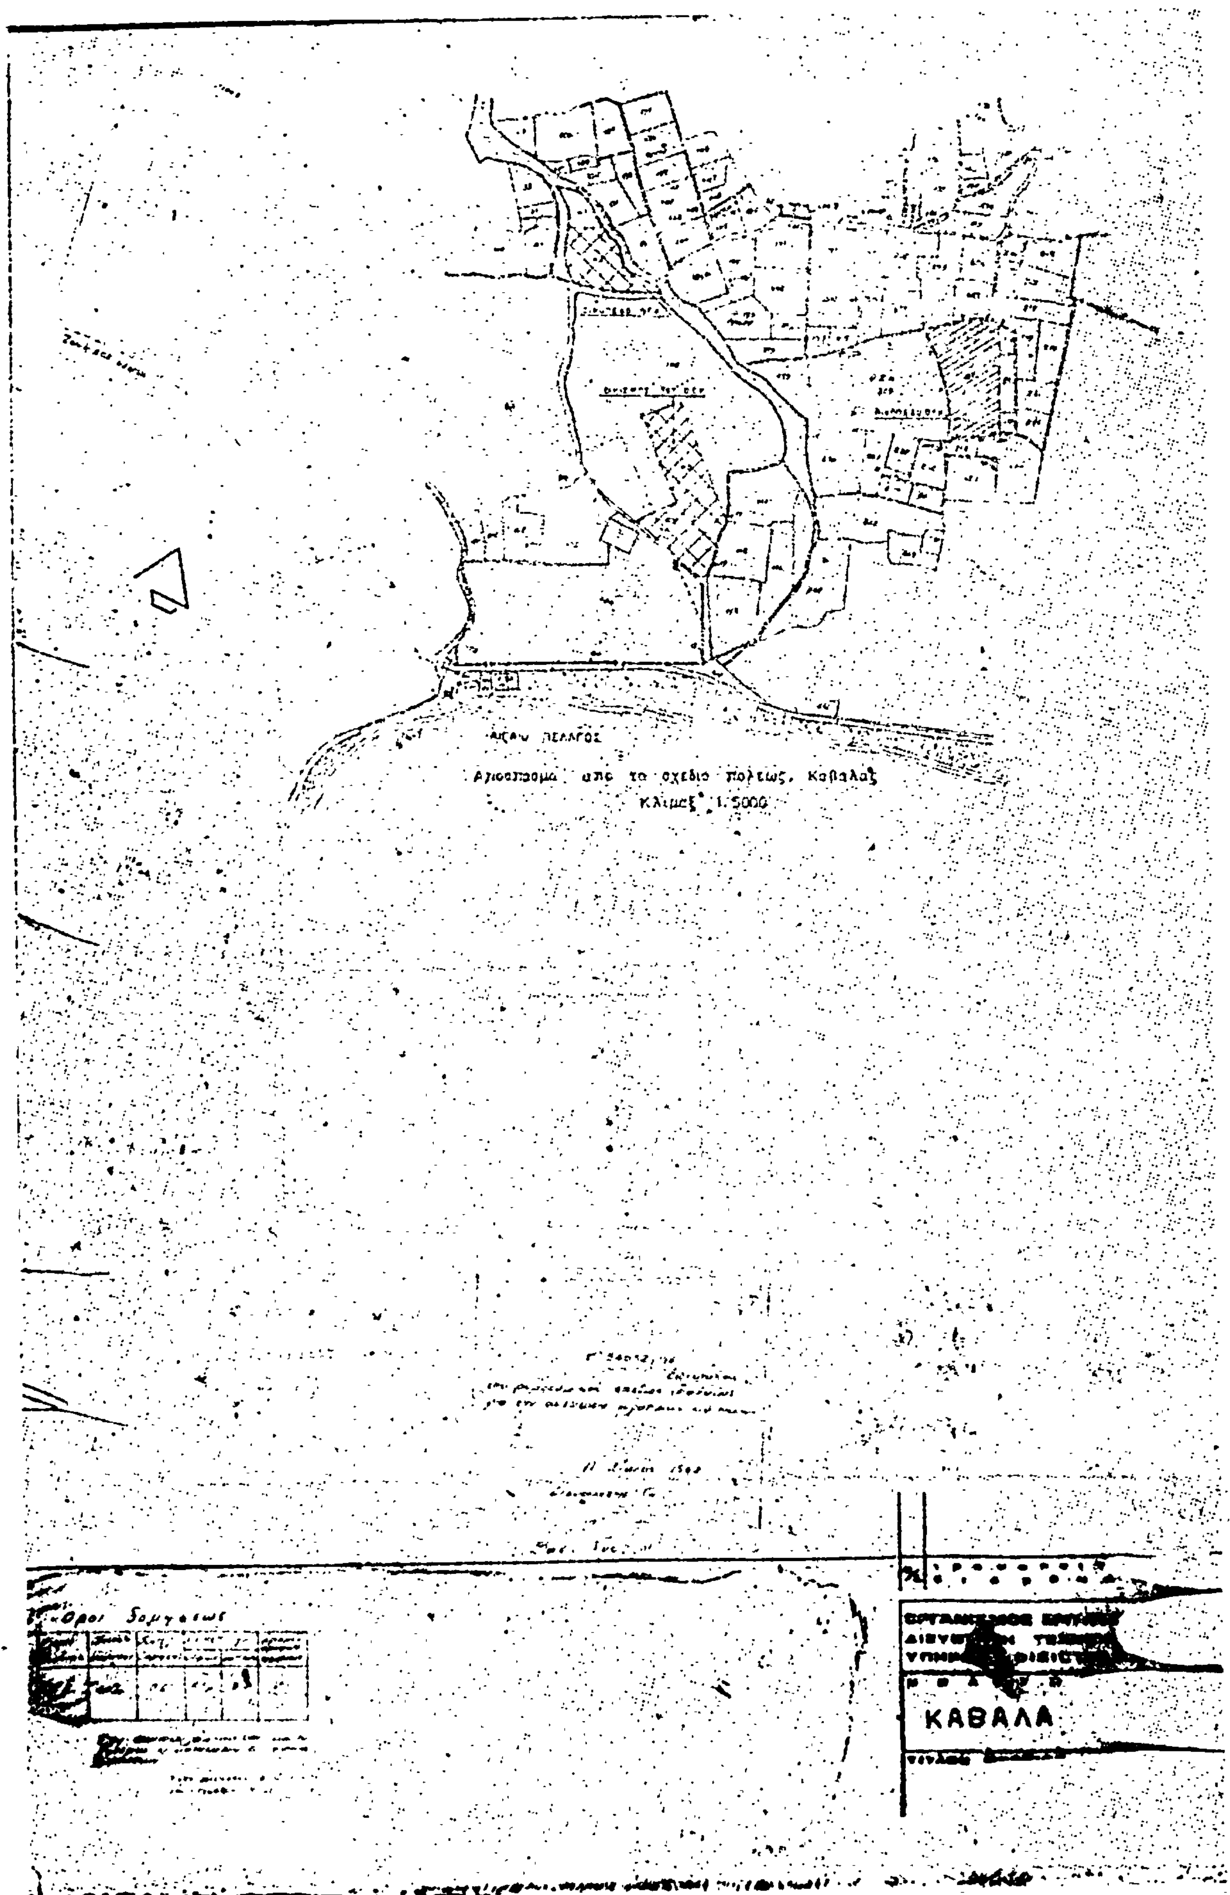
ΠΕΛΑΓΟΣ
Αποσπασμα απο το σχεδιο πολεως, Καβαλας
Κλιμαξ 1:5000
Οροι Δομησεως
ΚΑΒΑΛΑ

ΑΠΟΦΑΣΕΙΣ

Ἀριθ. 2489 (5)

Καθορισμός χειμερίου κύματος στη θέση Βρωμαλοκή ή Πόρτες Ν. Ποτιδαίας Χαλκιδικής πρό ἰδιοκτησίας Δημ. Οὐζούνη κ.ἄ.

Ο ΝΟΜΑΡΧΗΣ ΧΑΛΚΙΔΙΚΗΣ

Ἔχοντας ὑπόψη :

1. Τὶς διατάξεις τοῦ Ν. 3200/55 «περὶ διοικητικῆς ἀποκεντρώσεως» καθὼς αὐτὲς τροποποιήθηκαν καὶ συμπληρώθηκαν μεταγενέστερα.

2. Τὶς διατάξεις τοῦ Α.Ν. 2344/40 «περὶ αἰγιαλοῦ καὶ παραλίας».

3. Τὶς διατάξεις τοῦ ἄρθρ. 74 τοῦ Π. Δ/τος 636/77 «περὶ διαρθρώσεως τοῦ Ὑπουργείου Οἰκονομικῶν και Ὀργανισμοῦ τῶν Ὑπηρεσιῶν του».

4. Τὶς διατάξεις τοῦ Ν. 719/77 «περὶ ἀντικαταστάσεως, τροποποιήσεως καὶ συμπληρώσεως διατάξεών τινων τῆς περὶ δημοσίων κτημάτων νομοθεσίας καὶ ἄλλων τινῶν διατάξεων».

5. Τὴν ἀπὸ 18.12.1981 ἔκθεση τῆς ἀπὸ ἄρθρ. 74 τοῦ Π.Δ. 636/77 προβλεπομένης ἐπιτροπῆς καθορισμοῦ τῆς οριογραμμῆς αἰγιαλοῦ καὶ παραλίας στὴν ἀνωτέρω περιοχή.

6. Τὸ ἀπὸ Νοέμβριο 1981 τοπογραφικὸ διάγραμμα καλονικὰ θεωρημένο τὴν 18.12.1981 ἀπὸ τὸν Δ/ντὴ Δ/νσεως Τεχν. Ὑπηρεσιῶν Νομοῦ Χαλκιδικῆς.

7. Τὴ Φ. 1872/268/14.5.1982 σύμφωνη γνώμη τοῦ Ἀρχηγείου Ναυτικοῦ, ἀποφασίζουμε :

Ἐπικυρώνουμε τὴν ἀπὸ 18 Δεκεμβρίου 1981 ἔκθεση τῆς ἐπιτροπῆς καθορισμοῦ τῶν ορίων αἰγιαλοῦ — παραλίας καθὼς καὶ τὸ συνοδεῦον αὐτὴ τοπογραφικὸ διάγραμμα στὴ θέση Βρωμαλοκή ἢ Πόρτες Ν. Ποτιδαίας Χαλκιδικῆς πρὸ ἰδιοκτησίας Δημ. Οὐζούνη κ.ἄ. καὶ ἀναθέτουμε τὶς περαιτέρω ἐνέργειες στὸν Οἰκον. Ἔφορο Πολυγύρου.

Πολύγυρος, 28 Μαΐου 1982

Ὁ Νομάρχης
ΠΑΝ. ΜΑΥΡΙΔΗΣ

ΕΚΘΕΣΙΣ

Ἐπιτροπῆς καθορισμοῦ τῶν ορίων τοῦ αἰγιαλοῦ, ἄρθρ. 74 Π.Δ. 636/77, διὰ τὸν καθορισμὸν τὸ πρῶτον τῶν ορίων τοῦ αἰγιαλοῦ εἰς θέσι Βρωμαλοκή ἢ Πόρτες Ν. Ποτιδαίας Χαλκιδικῆς, πρὸ ἰδιοκτησίας Δημητρίου Οὐζούνη κ.ἄ.

Ἐν Πολυγύρῳ τῇ 18.12.1981 οἱ ὑπογεγραμμένοι : 1) Παναγιώτης Καλόπουλος, Οἰκ. Ἔφορος Ν. Μουδανιῶν, ὡς Πρόεδρος, 2. Γεώργιος Κυριακός, Δ.Τ.Υ.Ν. Χαλκιδικῆς, ὡς Μέλος, 3. Δημήτριος Θεοχαρίδης, Ὑπολιμενάρχης Θεσσαλονίκης, ὡς Μέλος, ἀποτελοῦντες τὴν ἐπιτροπὴ καθορισμοῦ τῶν ορίων τοῦ αἰγιαλοῦ δυνάμει τοῦ ἄρθρ. 74 τοῦ Π.Δ. 636/77 καὶ τῆς ὑπ' ἀριθ. 3483/17.7.81 ἀποφάσεως Νομάρχου (παράγρ. 1 ἄρθρ. 63 τοῦ Π.Δ. 636/77) συγκληθεῖσα διὰ τῆς 6166/9.12.1981 ἐντολῆς τοῦ Προέδρου αὐτῆς, μετέβημεν ἐπὶ τόπου εἰς τὴν προαναφερομένην περιοχὴν τὴν 18.12.1981.

Λαβόντες ὑπ' ὄψιν :

1. Τὴν ἀπὸ 7.12.1981 αἴτησιν τοῦ ἐνδιαφερομένου, διὰ τῆς ὁποίας ζητεῖται ὁ καθορισμὸς τῶν ορίων τοῦ αἰγιαλοῦ εἰς τὴν ἀνωτέρω περιοχήν.

2. Τὸ ὑπὸ τοῦ Ε. Κόκκα, Τοπ. Μηχανικοῦ, συνταχθὲν τὸν Νοέμβριον 1981 τοπογραφικὸν καὶ ὑψομετρικὸν διάγραμμα εἰς τέσσερις (4) πινακίδας ὑπὸ κλίμ. 1:500 ἠλεγμένον διὰ τὴν ἀκρίβειαν τῆς ἀποτυπώσεως ὑπὸ τοῦ Γρ. Ξηρογιάννη, Προϊσταμένου τοῦ Ὑπουργείου Οἰκονομικῶν (τοπογράφου μηχανικοῦ), τὴν 24.11.1981 καὶ θεωρηθὲν ὑπὸ τοῦ Γ. Κόκκα, Πολιτικοῦ Μηχανικοῦ, Διευθυντοῦ τοῦ Ὑπουργείου Οἰκονομικῶν τὴν 24.11.1981, ὡς τὸ ἄρθρ. 20, Ν. 719/77 ὁρίζει.

3. Τὰς διατάξεις τοῦ Α.Ν. 2344/40 ὡς οὗτος ἐτροποποιήθη ὡς καὶ τὴν πρὸς τοῦτον σχετικὴν Δικαστηριακὴν καὶ Διοικητικὴν Νομολογίαν.

4. Τὴν ἐκ τῆς ἐπιτοπίου μεταβάσεως σχηματισθεῖσαν ἀντίληψιν περὶ τοῦ πλάτους τῆς βρεχομένης ζώνης τῆς ξηρᾶς καὶ λοιπῶν συναφῶν στοιχείων ἤτοι :

α) Ἡ μορφολογία τοῦ ἐδάφους τῆς περιοχῆς κατὰ τὸ πλεῖστον εἶναι πεδινὴ μὲ ἐλαφρὰς κλίσεις ἐδάφους.

Ἔμπροσθεν τῆς περιοχῆς, ἐμφανιζούσης ἴχνη ἕλους (ἔνδειξις ὑπάρξεως παλαιοῦ αἰγιαλοῦ) ὑπάρχουν ἀμμόλοφοι κατὰ μῆκος τῆς παραλίας καὶ μεταξὺ τῶν τομῶν Α-Α και Β-Β.

β) Διάβρωσις τῶν ἀμμολόφων ὑπάρχει σὲ ἕνα σημεῖο ἐκ τοῦ ὁποίου εἰσέρχεται στὴν ἑλώδη ἔκταση θαλάσσιο ὕδωρ, σὲ περίπτωση ὑπάρξεως θαλασσίων κυμάτων.

γ) Κατάσταση θαλασσίου χώρου (ἀνάπτυγμα πελάγους).

δ) Παλίρροιαι καὶ θαλάσσια ρεύματα δὲν ὑπάρχουν.

ε) Ἐπικρατοῦσαι καιρικαὶ συνθῆκαι (συχνότης πνεόντων ἀνέμων).

5. Λοιπὰ στοιχεῖα, τὰ ὁποῖα ἔλαβε ὑπ' ὄψιν ἡ Ἐπιτροπὴ εἶναι :

α) Οἱ προηγούμενοι καθορισμοὶ αἰγιαλοῦ καὶ παραλίας, βάσει τῶν ὑπ' ἀριθ. 3479/11.9.1979 καὶ ὑπ' ἀριθ. 2991/13.6.1980 ἀποφάσεων τοῦ Νομάρχου Χαλκιδικῆς.

β) Τὸ ὑπ' ἀριθ. Φ. 187.2/63/80/141/22.1.1980 ἔγγραφον τοῦ ΓΕΝ, ἀποφασίζει :

1. Καθορίζει ἐπὶ τοῦ ὡς ἄνω τοπογραφικοῦ διαγράμματος :

α) Τὴν οριογραμμὴν τοῦ αἰγιαλοῦ δι' ἐρυθρᾶς συνεχοῦς πολυγωνικῆς γραμμῆς 1, 2, 3 καὶ 4 τῆς ὁποίας αἱ κορυφαὶ ἐξασφαλίζονται ἀπὸ σταθερὰ σημεῖα.

β) Τὴν οριογραμμὴν τῆς παραλίας διὰ συνεχοῦς κιτρίνης πολυγωνικῆς γραμμῆς 1', 2', 3', 4' καὶ 5' τῆς ὁποίας αἱ κορυφαὶ ἐξασφαλίζονται ἀπὸ σταθερὰ σημεῖα.

2. Ἀποφαίνεται ὅτι ὑφίσταται παλαιὸς αἰγιαλὸς καὶ καθορίζει τοῦτον διὰ συνεχοῦς κυανῆς πολυγωνικῆς γραμμῆς 1'', 2'', 3'', 4'', 5'', 6'', 7'', 8'', 9'', 10'' καὶ 11'' τῆς ὁποίας αἱ κορυφαὶ ἐξασφαλίζονται ἀπὸ σταθερὰ σημεῖα.

3. Ἡ περιοχὴ ἔχει ἀποτυπωθεῖ σὲ μία πινακίδα.

Ὁ Πρόεδρος
ΠΑΝΑΓΙΩΤΗΣ ΚΑΛΟΠΟΥΛΟΣ
Ἐφοριακὸς Τμηματάρχης Α'

Τὰ Μέλη
ΓΕΩΡΓΙΟΣ ΚΥΡΙΑΚΟΣ
Πολιτικὸς Μηχανικὸς

ΘΕΟΧΑΡΙΔΗΣ ΔΗΜΗΤΡΙΟΣ
Πλωτάρχης Λ.Σ.

Β

①

$\varphi = 40^{\circ}15'$


$\lambda = -0^{\circ}15'$


ΥΠΟΥΡΓΕΙΟ ΟΙΚΟΝΟΜΙΚΩΝ
ΔΙΕΥΘΥΝΣΗ ΤΕΧΝΙΚΩΝ ΥΠΗΡΕΣΙΩΝ
ΤΜΗΜΑ Α'


ΤΟΠΟΓΡΑΦΙΚΟ ΔΙΑΓΡΑΜΜΑ
ΚΛΙΜΑΚΑ 1:500

Αρ. φύλλου 1

ΝΟΜΟΣ Χαλκιδικής
ΘΕΣΗ Δρομαλική ή Πόρτες
Οικονομική Εφορία Μουδανιών

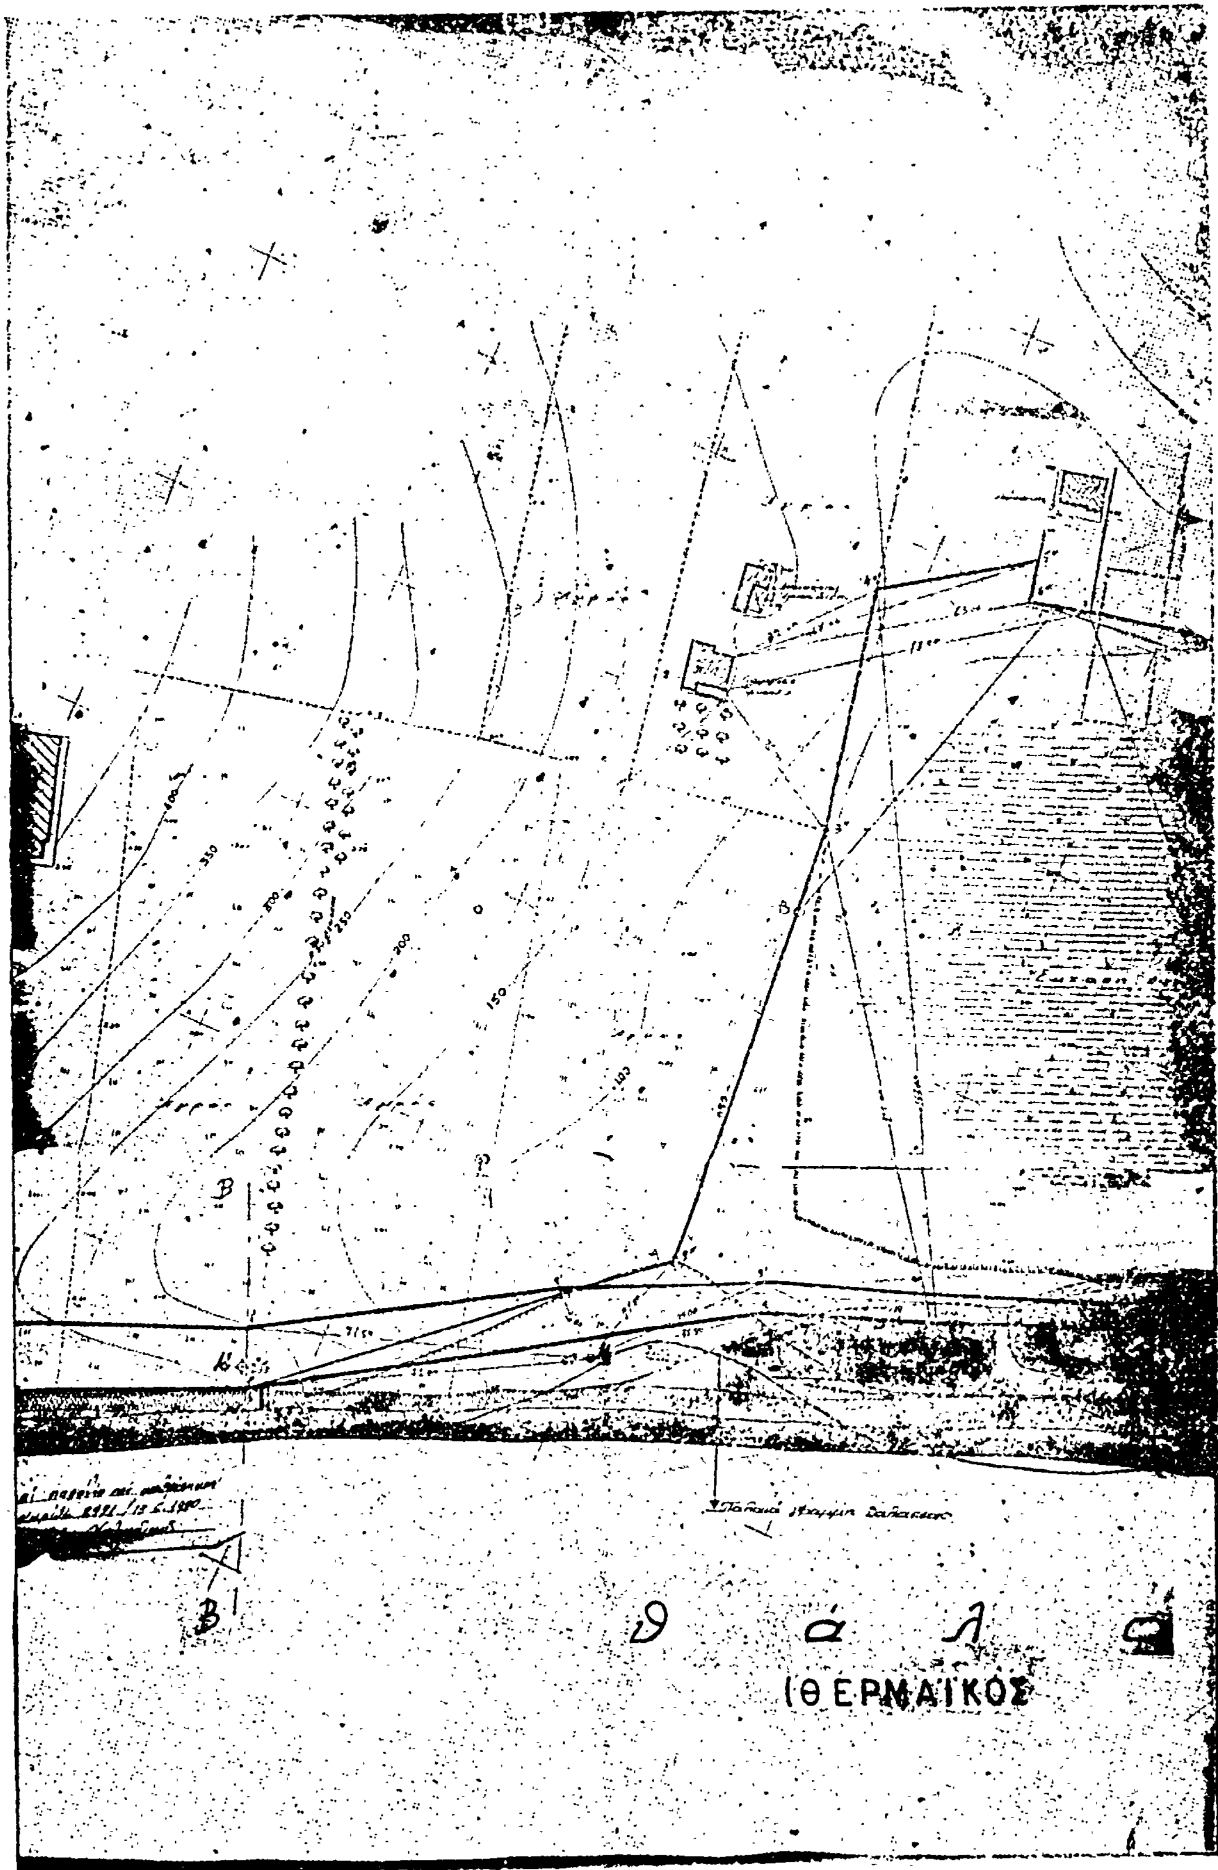
θάλασσα
ΘΕΡΜΑΪΚΟΣ

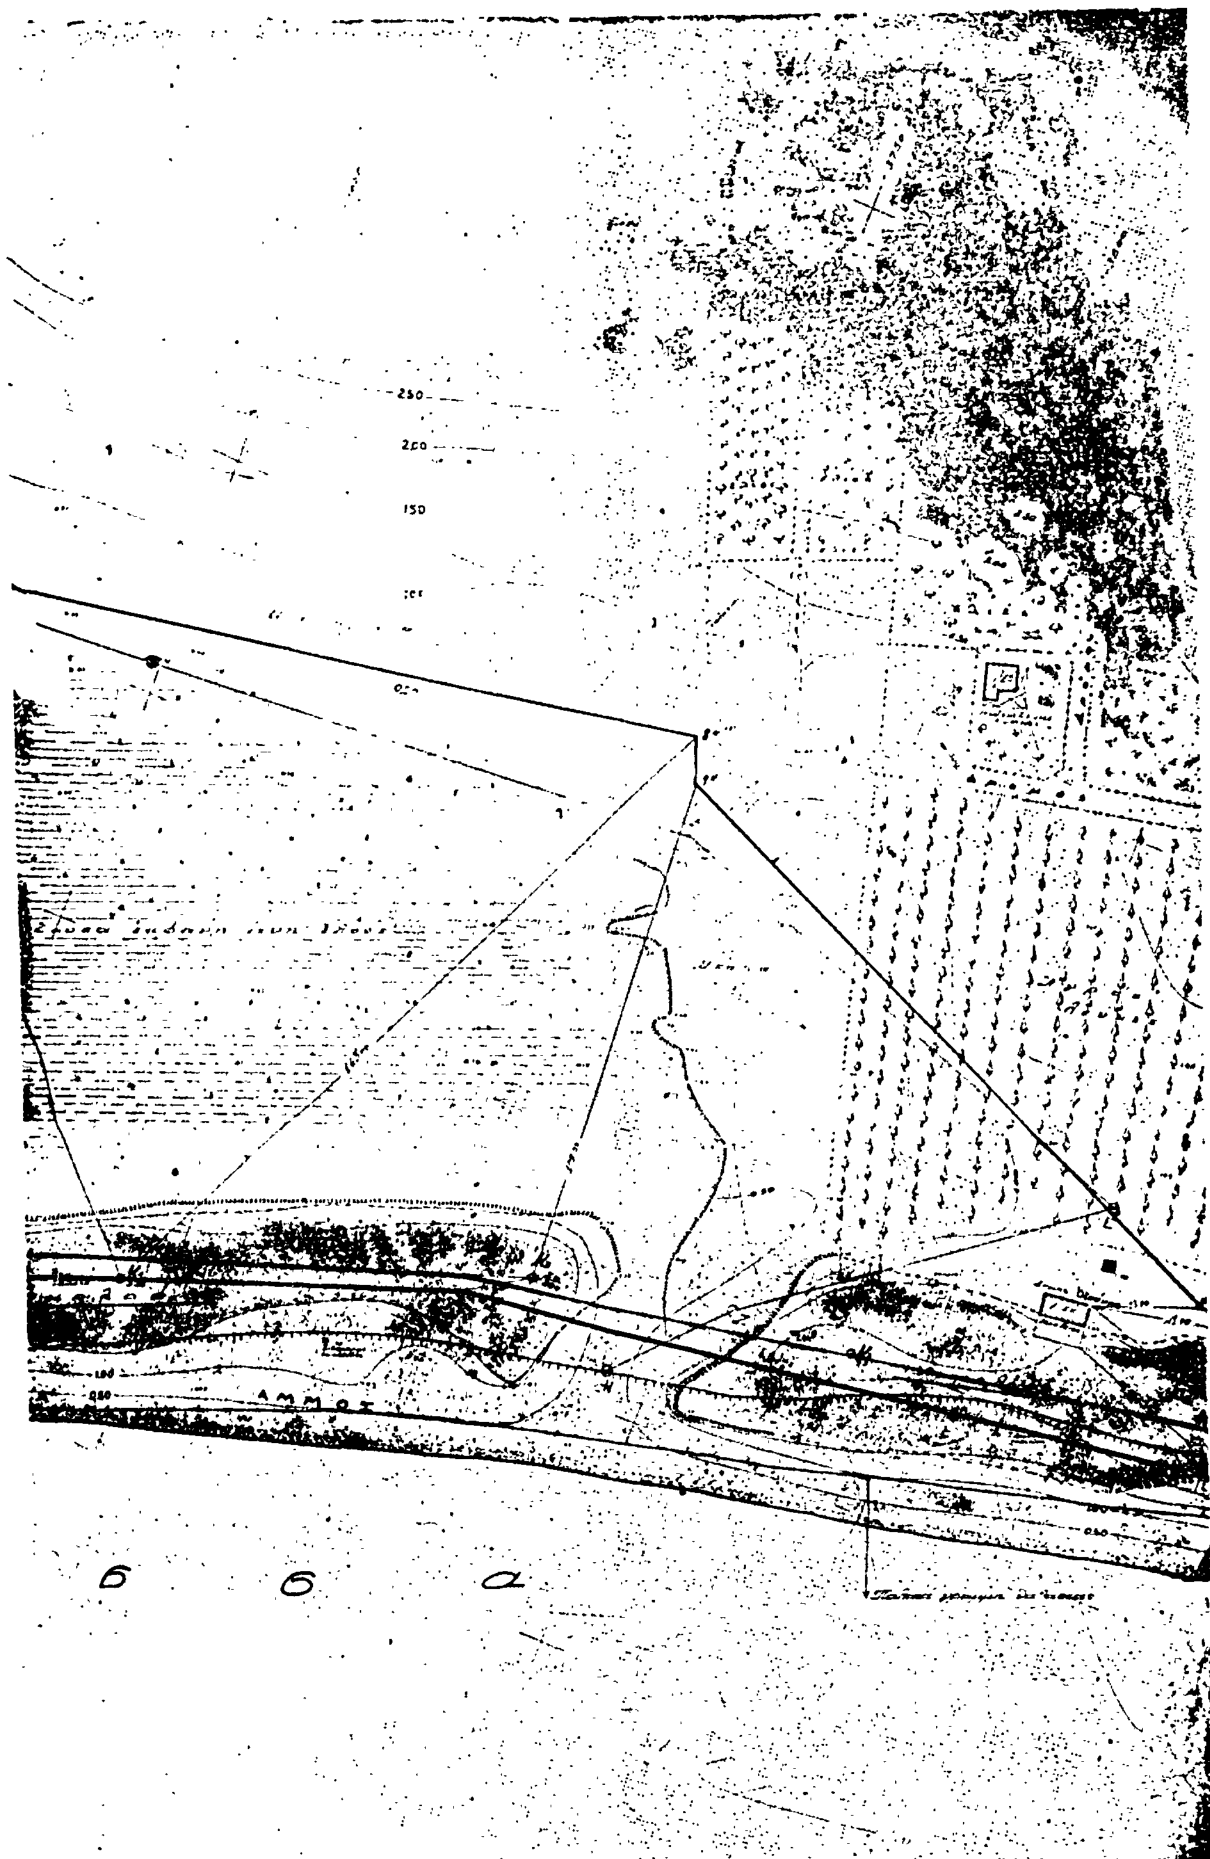
250
200
150
ΑΜΜΟΣ
σ σ α

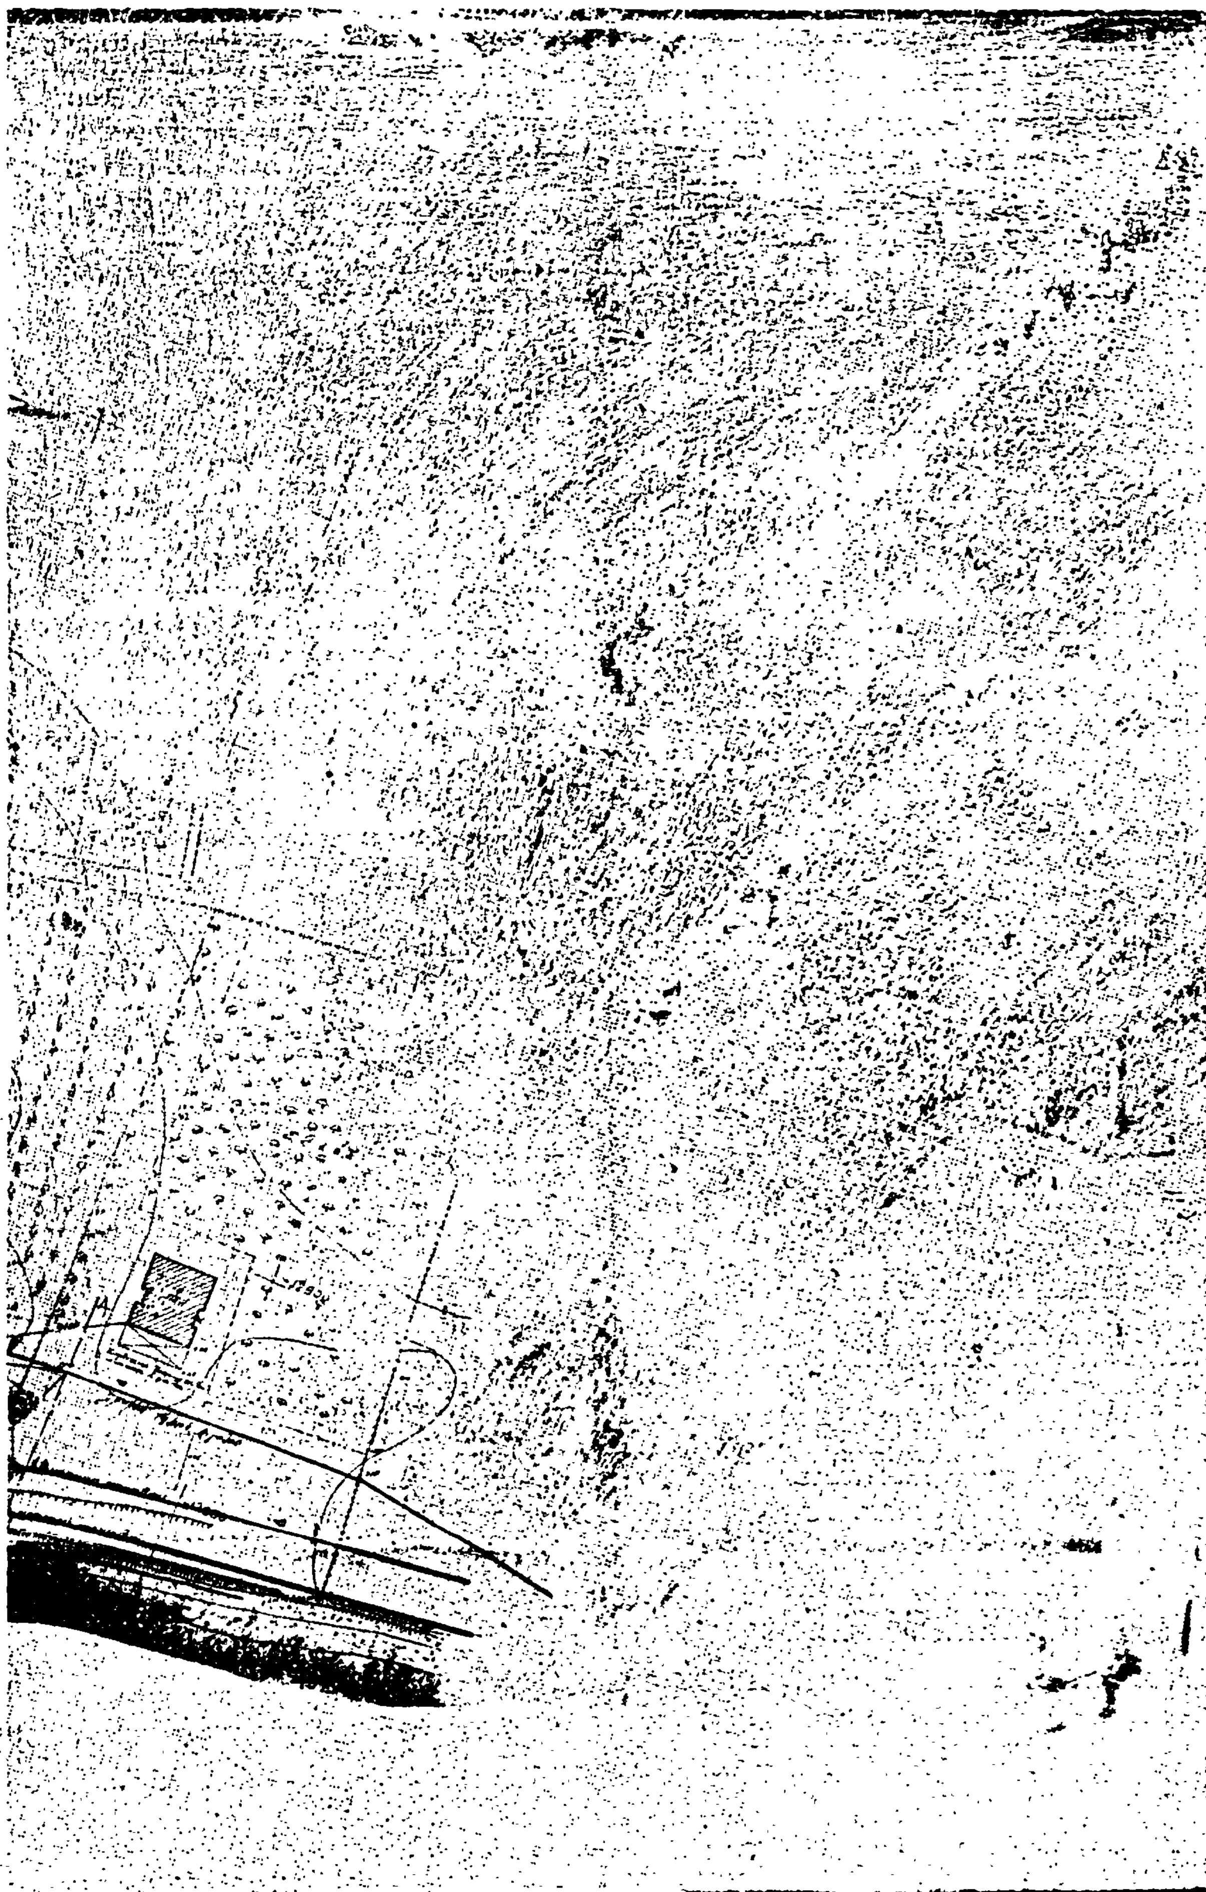

Η ΥΠΗΡΕΣΙΑ ΤΟΥ ΕΘΝΙΚΟΥ ΤΥΠΟΓΡΑΦΕΙΟΥ
ΓΝΩΣΤΟΠΟΙΕΙ ΟΤΙ:

Ἡ ἐτήσια συνδρομὴ τῆς Ἐφημερίδας τῆς Κυβερνήσεως, ἡ τιμὴ τῶν φύλλων της ποὺ πωλοῦνται τμηματικὰ καὶ τὰ τέλη δημοσιεύσεων στὴν Ἐφημερίδα τῆς Κυβερνήσεως, καθορίσθηκαν ἀπὸ 1 Ἰανουαρίου 1981 ὡς ἀκολούθως:

Α'. ΕΤΗΣΙΕΣ ΣΥΝΔΡΟΜΕΣ

1. Γιὰ τὸ Τεῦχος Α'	Δραχ.	1.500
2. » » » Β'	»	3.000
3. » » » ΤΑΠΣ	»	2.000
4. » » » Γ'	»	1.000
5. » » » Δ'	»	2.500
6. » » » Νομικῶν Προσώπων Δ.Δ. κλπ.	»	1.000
7. » » » Ἀν. Εἰδ. Δικαστηρίου	»	200
8. » » » Παράρτημα	»	600
9. » » » Ἀνωνύμων Ἑταιρειῶν κλπ.	»	7.000
10. » » Δελτίο Ἐμπορικῆς καὶ Βιομηχανικῆς Ἰδιοκτησίας	»	600
11. Γιὰ ὅλα τὰ τεύχη καὶ τὸ Δ.Ε.Β.Ι.	»	17.000

Οἱ Δῆμοι καὶ οἱ Κοινότητες τοῦ Κράτους καταβάλλουν τὸ 1/2 τῶν ἀνωτέρω συνδρομῶν.

Ὑπὲρ τοῦ Ταμείου Ἀλληλοβοηθείας Προσωπικοῦ τοῦ Ἐθνικοῦ Τυπογραφείου (ΤΑΠΕΤ) ἀναλογοῦν τὰ ἑξῆς ποσά:

1. Γιὰ τὸ Τεῦχος Α'	Δραχ.	75
2. » » » Β'	»	150
3. » » » ΤΑΠΣ	»	100
4. » » » Γ'	»	50
5. » » » Δ'	»	125
6. » » » Νομικῶν Προσώπων Δ.Δ. κλπ.	»	50
7. » » » Ἀν. Εἰδ. Δικαστηρίου	»	10
8. » » » Παράρτημα	»	30
9. » » » Ἀνωνύμων Ἑταιρειῶν κλπ.	»	350
10. » » Δελτίο Ἐμπ. καὶ Βιομ. Ἰδιοκτησίας	»	30
11. Γιὰ ὅλα τὰ τεύχη	»	850

Β'. ΤΙΜΗ ΦΥΛΛΩΝ

Ἡ τιμὴ πωλήσεως κάθε φύλλου, μέχρις 8 σελ., εἶναι 7 δρχ., ἀπὸ 9 ὡς 24 σελ. 14 δρχ., ἀπὸ 25 ὡς 48 σελ. 20 δρχ., ἀπὸ 49 ὡς 80 σελ. 40 δρχ. ἀπὸ 81 σελ. καὶ ἄνω ἡ τιμὴ πωλήσεως κάθε φύλλου προσαυξάνεται κατὰ 40 δρχ. ἀνὰ 80 σελίδες.

Γ'. ΤΙΜΗ ΦΩΤΟΑΝΤΙΓΡΑΦΩΝ

Ἡ τιμὴ διαθέσεως στὸ κοινὸ τῶν ἐκδιδομένων ἀπὸ τὸ Ἐθνικὸ Τυπογραφεῖο φωτοαντιγράφων τῶν διαφόρων φύλλων τῆς Ἐφημερίδας τῆς Κυβερνήσεως καθορίζεται σὲ τρεῖς (3) δραχμὲς κατὰ σελίδα.

Δ'. ΤΕΛΗ ΔΗΜΟΣΙΕΥΣΕΩΝ

Ι. Στὸ τεῦχος Ἀνωνύμων Ἑταιρειῶν καὶ Ἑταιρειῶν Περιωρισμένης Εὐθύνης:

Α'. Ἀνωνύμων Ἑταιρειῶν:

1. Τῶν καταστατικῶν ... Δρχ. 18.000
2. Τῶν ἀποφάσεων «περὶ συγχωνεύσεως ἀνωνύμων ἑταιρειῶν» ... » 18.000
3. Τῶν κωδικοποιήσεων τῶν καταστατικῶν (ΦΕΚ 309/67,τ. Β') ... » 9.000
4. Τῶν τροποποιήσεων τῶν καταστατικῶν ... » 5.000
5. Τῶν ἰσολογισμῶν κάθε χρήσεως ... » 8.000
6. Τῶν ὑπουργικῶν ἀποφάσεων «περὶ παροχῆς ἀδείας ἐπεκτάσεως τῶν ἐργασιῶν Ἀσφαλιστικῶν Ἑταιρειῶν», τῶν ἐκθέσεων ἐκτιμήσεως περιουσιακῶν στοιχείων καὶ τῶν ἀποφάσεων τοῦ Δ.Σ. τοῦ ΕΛΤΑ, μὲ τὶς ὁποῖες ἐγκρίνονται καὶ δημοσιεύονται οἱ κανονισμοὶ αὐτοῦ ... » 7.000
7. Τῶν ἀποφάσεων «περὶ ἐγκαταστάσεως ὑποκαταστήματος, διορισμοῦ γενικοῦ πράκτορος καὶ παροχῆς πληρεξουσιότητος πρὸς ἀντιπροσώπευσιν ἐν Ἑλλάδι ἀλλοδαπῶν Ἑταιρειῶν» καὶ τῶν ἀποφάσεων «περὶ μεταβιβάσεως τοῦ χαρτοφυλακίου Ἀσφαλιστικῶν Ἑταιρειῶν κατὰ τὸ ἄρθρο 59 παρ. 1 τοῦ Ν.Δ. 400/70» ... » 4.000
8. Τῶν ἀνακοινώσεων γιὰ κάθε μεταβολὴ ποὺ γίνεται μὲ ἀπόφαση Γ.Σ. ἢ Δ.Σ., τῶν προσκλήσεων σὲ γενικὲς συνελεύσεις, τῶν κατὰ τὸ ἄρθρο 32 τοῦ Ν. 3221/24 γνωστοποιήσεων, τῶν ἀνακοινώσεων, ποὺ προβλέπονται ἀπὸ τὸ ἄρθρο 59 παρ. 3 τοῦ Ν.Δ. 400/1970 «περὶ Ἀλλοδαπῶν Ἀσφαλιστικῶν Ἑταιρειῶν», τῶν ἀποφάσεων τοῦ Διοικητικοῦ Συμβουλίου τοῦ ΕΛΤΑ, ποὺ ἀναφέρονται σὲ προσωρινὲς διατάξεις καὶ τῶν ἀποφάσεων τοῦ Ὑπ. Συγκοινωνιῶν διὰ τοὺς ΗΛΠΑΠ – ΗΣΑΠ – ΟΣΕ ... » 2.000
9. Τῶν συνοπτικῶν μηνιαίων καταστάσεων τῶν Τραπεζικῶν Ἑταιρειῶν ... » 2.000
10. Τῶν ἀποφάσεων τῆς ἐπιτροπῆς τοῦ Χρηματιστηρίου «περὶ εἰσαγωγῆς χρεωγράφων εἰς τὸ χρηματιστήριον πρὸς διαπραγμάτευσιν, συμφώνως πρὸς τὰ διατάξεις τοῦ ἄρθρου 2 παρ. 3 Α.Ν. 148/1967 Δρχ. 2.000
11. Τῶν ἀποφάσεων τῆς ἐπιτροπῆς κεφαλαιαγορᾶς «περὶ διαγραφῆς χρεωγράφων ἐκ τοῦ χρηματιστηρίου, συμφώνως πρὸς τὰς διατάξεις τοῦ ἄρθρου 2 παρ. 4 Α.Ν. 148/67» ... » 2.000
12. Τῶν ἀποφάσεων «περὶ ἐγκρίσεως τιμολογίων τῶν Ἀσφαλιστικῶν Ἑταιρειῶν» ... » 2.000

Β'. Ἑταιρειῶν Περιωρισμένης Εὐθύνης:

1. Τῶν καταστατικῶν ... Δρχ. 2.000
2. Τῶν κωδικοποιήσεων τῶν καταστατικῶν ... » 2.000
3. Τῶν ἰσολογισμῶν κάθε χρήσεως ... » 2.500
4. Τῶν ἐκθέσεων ἐκτιμήσεως περιουσιακῶν στοιχείων ... » 2.000
5. Τῶν τροποποιήσεων τῶν καταστατικῶν (γιὰ κάθε συμβολαιογραφικὴ πράξη) ... » 800
6. Τῶν ἀνακοινώσεων μὲ συμβολαιογραφικὴ πράξη » 800
7. Τῶν ἀνακοινώσεων μὲ ἀπόφαση τῆς Γ.Σ. ... » 600
8. Τῶν προσκλήσεων σὲ γενικὲς συνελεύσεις ... » 600

Γ'. Ἀλληλασφαλιστικῶν Συνεταιρισμῶν – Ἀλληλασφαλιστικῶν Ταμείων καὶ Φιλανθρωπικῶν Σωματείων:

1. Τῶν ὑπουργικῶν ἀποφάσεων «περὶ χορηγήσεως ἀδείας λειτουργίας Ἀλληλασφαλιστικῶν Συνεταιρισμῶν – Ἀλληλασφαλιστικῶν Ταμείων» ... Δρχ. 2.000
2. Τῶν ἰσολογισμῶν τῶν ἀνωτέρω Συνεταιρισμῶν, Ταμείων καὶ Σωματείων ... » 2.500

Δ'. Τῶν δικαστικῶν πράξεων: ... Δρχ. 800

ΙΙ. Στὸ Τέταρτο τεῦχος:

Τῶν δικαστικῶν πράξεων γιὰ παρακατάθεση ἀποζημιώσεως ... » 800

Ε'. ΚΑΤΑΒΟΛΗ ΣΥΝΔΡΟΜΩΝ - ΤΕΛΩΝ ΔΗΜΟΣΙΕΥΣΕΩΝ ΚΑΙ ΠΟΣΟΣΤΩΝ Τ.Α.Π.Ε.Τ.

1. Οἱ συνδρομὲς τοῦ ἐσωτερικοῦ καὶ τὰ τέλη δημοσιεύσεων προκαταβάλλονται στὰ Δημόσια Ταμεῖα ἔναντι ἀποδεικτικοῦ εἰσπράξεως, τὸ ὁποῖο φροντίζει ὁ ἐνδιαφερόμενος νὰ τὸ στείλει στὸ Ἐθνικὸ Τυπογραφεῖο.

2. Οἱ συνδρομὲς τοῦ ἐξωτερικοῦ εἶναι δυνατὸ νὰ στέλνονται καὶ σὲ ἀνάλογο συνάλλαγμα μὲ ἐπιταγὴ ἐπ' ὀνόματι τοῦ Διευθυντῆ Διαχειρίσεως τοῦ Ἐθνικοῦ Τυπογραφείου.

3. Τὸ ὑπὲρ τοῦ ΤΑΠΕΤ ποσοστὸ ἐπὶ τῶν ἀνωτέρω συνδρομῶν καὶ τελῶν δημοσιεύσεων καταβάλλεται ὡς ἑξῆς:

α) στὴν Ἀθήνα: στὸ Ταμεῖο τοῦ ΤΑΠΕΤ (Κατάστημα Ἐθνικοῦ Τυπογραφείου),

β) στὶς ὑπόλοιπες πόλεις τοῦ Κράτους: στὰ Δημόσια Ταμεῖα καὶ ἀποδίδεται στὸ ΤΑΠΕΤ σύμφωνα μὲ τὶς 192378/3639/1947 (RONEO 185) καὶ 178048/5321/31.7.65 (RONEO 139) ἐγκυκλίους διαταγὲς τοῦ Γ.Λ.Κ.

γ) στὶς περιπτώσεις συνδρομῶν ἐξωτερικοῦ: ὅταν ἡ ἀποστολή τους γίνεται μὲ ἐπιταγὲς μαζὶ μ' αὐτὲς στέλνεται καὶ τὸ ὑπὲρ τοῦ ΤΑΠΕΤ ποσοστό.

ΑΠΟ ΤΟ ΕΘΝΙΚΟ ΤΥΠΟΓΡΑΦΕΙΟ